

ΕΦΗΜΕΡΙΣ ΤΗΣ ΚΥΒΕΡΝΗΣΕΩΣ
ΤΗΣ ΕΛΛΗΝΙΚΗΣ ΔΗΜΟΚΡΑΤΙΑΣ

ΑΘΗΝΑ 19 ΦΕΒΡΟΥΑΡΙΟΥ 1986	ΤΕΥΧΟΣ ΤΕΤΑΡΤΟ	ΑΡΙΘΜΟΣ 80

ΠΕΡΙΕΧΟΜΕΝΑ

ΑΠΑΛΛΟΤΡΙΩΣΕΙΣ

ΑΠΟΦΑΣΕΙΣ

Αριθ. ΚΗ/7864 (1)

Κήρυξη αναδασωτέας έκτασης 36 στρεμμάτων στη θέση Παλαιά διασταύρωση δημοσίου δάσους Κοινότητος Κομνηνάδων.

Η ΝΟΜΑΡΧΗΣ ΚΑΣΤΟΡΙΑΣ

Έχοντας υπόψη:

1. Τις διατάξεις για διοικητική αποκέντρωση.

2. Τις διατάξεις των άρθρων 117 παρ. 3 του Συντάγματος της Χώρας.

3. Τις διατάξεις του Ν. 998/79 «Περί προστασίας των δασών και των δασικών εν γένει εκτάσεων της Χώρας» και ειδικότερα.

α) Του άρθρου 41 παρ. 1.

β) Του άρθρου 38 παρ. 1.

4. Τις διαταγές του Υπουργείου Γεωργίας.

α) 160417/1180/8.7.80, β) 182447/3049/24.9.80.

5. Την ΚΗ/7820/22.11.85 εισήγηση του Δ/ντού Δασών Καστοριάς για την κήρυξη της έκτασης ως αναδασωτέας λόγω πυρκαϊάς, αποφασίζουμε:

Κηρύσσουμε αναδασωτέα, με σκοπό τη διατήρηση του δάσους και της δασικής εκτάσεως, ώστε να αποκλεισθεί η διάθεση αυτής για άλλο προορισμό και αποκατάσταση της βλαστήσεως με φυσική αναγέννηση, την δημόσια δασική έκταση εμβαδού (36) τριάντα έξι στρεμμάτων που βρίσκεται στην θέση Παλαιά διασταύρωση του Δημοσίου δάσους Κοινότητος Κομνηνάδων.

Προσδιορίζεται από τα στοιχεία ΑΒΓΔΑ και έχει όρια:

Ανατ: Αγροτικό δρόμο και χαλ/νοι αγροί.

Δυτ: Θαμνοσκεπής έκταση.

Βορ: Δάσος Μαύρης πεύκης.

Νοτ: Παλαιός δρόμος Χιονάτου Κομνηνάδων.

όπως φαίνεται στο συνημμένο διάγραμμα, που αποτελεί αναπόσπαστο μέρος της αποφάσεως αυτής.

Η απόφαση αυτή να δημοσιευθεί στην Εφημερίδα της Κυβερνήσεως.

Καστοριά, 25 Νοεμβρίου 1985

Η Νομάρχης

ΑΝΝΑ ΔΙΑΜΑΝΤΟΠΟΥΛΟΥ

ΑΠΟΣΠΑΣΜΑ ΧΑΡΤΗ ΠΕΡΙΟΧΗΣ ΚΟΜΝΗΝΑΔΩΝ

Ν. ΚΑΣΤΟΡΙΑΣ

κλιμ. 1 : 50.000

κρείσα έκταση

ΤΟΠΟΓΡΑΦΙΚΟ ΔΙΑΓΡΑΜΜΑ

Κρείσης δασικής έκτασης που κηρύσσεται αναδασωτέα

Θέση: Παλαιό διασταύρωση

Κοινότ: Κομνηνάδων

Νομός: Καστοριάς

Εμβαδόν: 36 στρέμ. (ΑΒΓΔΑ)

Κλίμακα: 1 : 2.000

Β

Δάσος Μαύρης Πεύκης

Ράχη θαμνοσκεπής έκταση

240 μ.

160 μ.

Αγροτικός δρόμος

Καλ/νοι αγροί

180 μ

Α Αγροτικός δρόμος Δ

Προς Κομνηνάδες

Θαμνοσκεπής έκταση με άτομα Μ.Πεύκης

ΑΚΡΙΒΕΣ ΑΝΤΙΓΡΑΦΟ

27/11/85

Ο Δ/ντής Δασών Καστοριάς

ΑΛΕΞΑΝΔΡΟΣ ΚΑΡΝΑΡΑΣ

Δασολόγος με 2ο βαθ.

Αναφέρεται στην υπ'αριθμ. ΚΗ/7864/25.11.85 απόφαση

Καστοριά 25 Νοεμβρίου 1985

Η Νομάρχης

Άννα Διαμαντοπούλου

ΘΕΩΡΗΘΗΚΕ

Καστοριά 25 Νοεμβρίου 1985

Ο Δ/ντής Δασών Καστοριάς

Αλέξανδρος Καρνάρος

Καστοριά 25/11/1985

Ο συντάκτης

Τάσης Παπασπανός

Αριθ. 2144 (2)

Κήρυξη αναδασωτέας έκτασης 10,359 στρεμμάτων στη θέση «Λούτα Μανδρί ή Αγριλοβούνι» της Κοινότητας Αρχ. Νεμέας, Ν. Κορινθίας.

Ο ΝΟΜΑΡΧΗΣ ΚΟΡΙΝΘΙΑΣ

Έχοντας υπόψη:

1. Τις διατάξεις για διοικητική αποκέντρωση.
2. Τις διατάξεις άρθρου 117 παρ. 3 του Συντάγματος της χώρας.
3. Τις διατάξεις του Ν. 998/79 «περί προστασίας των δασών κλπ» και ειδικότερα:

α) του άρθρου 41 παρ. 1.
β) του άρθρου 38 παρ. 1.

4. Τις διαταγές του Υπουργείου Γεωργίας.

α) 160417/1180/8.7.80.
β) 182447/3049/24.9.80.

5. Ότι η έκταση που αναφέρεται στο θέμα εχχερσώθηκε παράνομα από τον Κων/νο Σκαρπίδη και Σία Ο.Ε. και σύμφωνα με την αριθ. 5305/30.10.85 πρόταση του Δασαρχείου Κορίνθου επιβάλλεται να χηρυχθεί αναδασωτέα, αποφασίζουμε:

Κηρύσσουμε αναδασωτέα, με σκοπό τη διατήρηση του χαρακτήρα της δασικής έκτασης με φυσική αναγέννηση ώστε ν' αποκλειστεί η διάθεση αυτής για άλλο προορισμό, τη Δημόσια δασική έκταση εμβαδού δέκα στρεμμάτων τριακοσίων πενήντα εννέα τετραγωνικών μέτρων (10,359) που βρίσκεται στη θέση «Λούτα Μανδρί ή Αγριλοβούνι» της περιφερείας της Κοινότητας Αρχ. Νεμέας (Συν/σμό Δερβενακίων).

Προσδιορίζεται με τα στοιχεία Α Β Γ Δ Ε Ζ Η Θ Ι Κ Λ Μ Ν Ξ Ο Π Ρ Σ Τ Υ Φ Χ Ψ Α και έχει όρια:

Ανατολικά: Με δημόσια δασική έκταση, τμήμα του αριθ. 24/17.5. 1977 ΠΔΑ και μισθωθείσα έκταση για λατομική εκμετάλλευση.

Δυτικά: Με δημόσια δασική έκταση.

Βόρεια: Με δημόσια δασική έκταση- μισθωθείσα έκταση για λατομική εκμετάλλευση.

Νότια: Με δημόσια δασική έκταση.

όπως φαίνεται στο συνημμένο τοπογραφικό διάγραμμα που αποτελεί αναπόσπαστο μέρος της αποφάσεως αυτής.

Η απόφαση αυτή να ισχύσει από της κοινοποιήσεώς της αρμοδίως και προ της δημοσιεύσεώς της στην Εφημερίδα της Κυβερνήσεως.

Η απόφαση αυτή να δημοσιευθεί στην Εφημερίδα της Κυβερνήσεως.

Κόρινθος, 12 Νοεμβρίου 1985

Ο Νομάρχης
ΑΝΑΣΤ. ΣΤΑΥΡΟΠΟΥΛΟΣ

ΠΟΛΕΟΔΟΜΙΑ

ΑΠΟΦΑΣΕΙΣ

Αριθ. 4474 (3)

Τροποποίηση του ρυμοτομικού σχεδίου Λάρισας και χαρακτηρισμός χώρου γιά την ανέγερση του 32ου Δημοτικού Σχολείου Λάρισας.

Ο ΝΟΜΑΡΧΗΣ ΛΑΡΙΣΑΣ

Έχοντας υπόψη:

1. Τις διατάξεις του από 17.7.1923 Π. Δ/τος (ΦΕΚ 288 Α'/1923) περί σχεδίων πόλεων, κωμών και συνοικισμών του κράτους και οικοδομής αυτών, όπως τούτο τροποποιημένο ισχύει και ειδικότερα τα άρθρα 2 και 9 αυτού.

2. Τις διατάξεις του Α.Ν. 314/1968 (ΦΕΚ 47 Α'/68) «περί παροχής εις τον Υπουργόν Βορείου Ελλάδος και τους Νομάρχας αρμοδιότητος επί θεμάτων εγκρίσεως, τροπ/σεως σχεδίων πόλεων και κωμών....» όπως αντικαταστάθηκε με το Ν. 1018/1971 (ΦΕΚ 220 Α'/71) και συμπληρώθηκε με την παρ. 2 του άρ. 23 του Ν. 1337/1983 «Επέκταση των πολεοδομικών σχεδίων κ.λ.π.» (ΦΕΚ 33 Α'/83).

3. Το Π. Δ/γμα 443/2.11.83 (ΦΕΚ 165 Α'/83) «Μεταβίβαση αρμοδιότητας στους Νομάρχας έγκρισης ρυμοτομικών σχεδίων και επιβολής προκηπίων».

Επίσης

α) Την 104/1985 Απόφαση του Δημοτικού Συμβουλίου Λάρισας.

β) Την 238/12/31.10.85 γνωμοδότηση του Συμβουλίου Χ.Ο.Π. Νομού, αποφασίζουμε:

Εγκρίνουμε την τροπ/ση του ρυμοτομικού σχεδίου Λάρισας στην συνοικία Νεράιδα που συνίσταται σε αναμόρφωση της ρυμοτομίας στα Ο.Τ. 1398,1399 και 1400 και στον χαρακτηρισμό χώρου ΑΒΓΔΑ για την ανέγερση του 32ου Δημ. Σχολείου Λάρισας.


Όπως φαίνεται στο θεωρημένο από την Προϊσταμένη του Τ.Π. και Π.Ε. του Νομού σχεδιάγραμμα, που συνοδεύει αυτή την Απόφαση.

Η απόφαση αυτή μαζί με το σχεδιάγραμμα που τη συνοδεύει να δημοσιευτεί στην Εφημερίδα της Κυβερνήσεως.

Λάρισα, 8 Νοεμβρίου 1985

Ο Νομάρχης

ΑΠ. ΒΛΑΣΙΑΔΗΣ

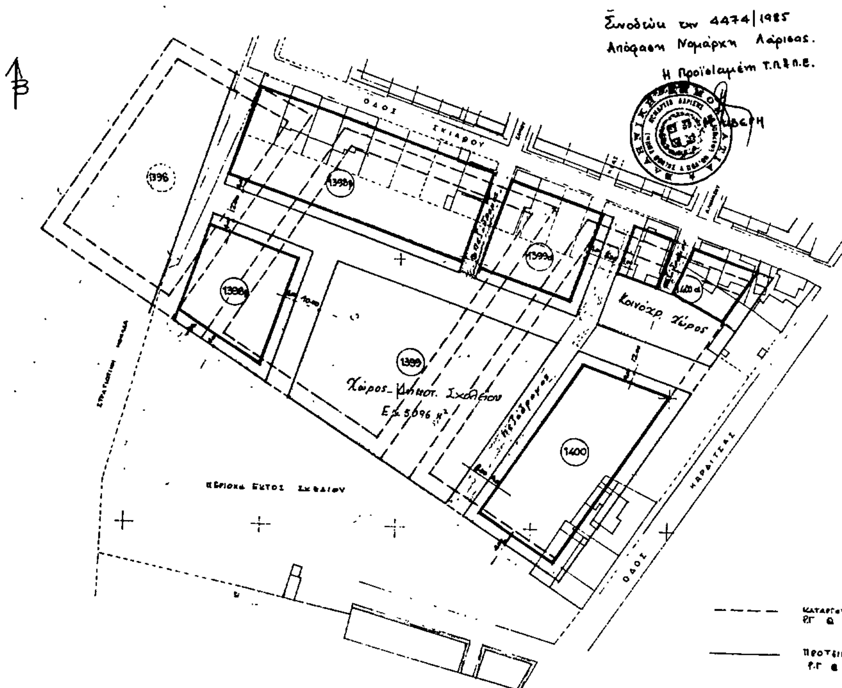


ΔΗΜΟΣ ΛΑΡΙΣΑΣ
ΤΕΧΝΙΚΗ ΥΠΗΡΕΣΙΑ
ΓΡΑΦΕΙΟ ΣΧΕΔΙΟΥ ΠΟΛΗΣ

ΤΡΟΠΟΠΟΙΗΣΗ ΣΧΕΔΙΟΥ ΠΟΛΗΣ
ΣΤΑ Ο.Τ 1398 - 1399 - 1400 ΤΟΥ ΣΥΝ/ΣΜΟ
ΝΕΡΑΙΔΑΣ ΚΑΙ ΧΑΡΑΚΤΗΡΙΣΜΟΣ ΧΩΡΟΥ
ΑΝΕΓΕΡΣΗΣ ΔΗΜΟΤΙΚΟΥ ΣΧΟΛΕΙΟΥ

ΚΛΙΜΑΚΑ 1:1000

ΚΑΤΑΡΓΟΥΜΕΝΕΣ ΡΓ & ΟΓ
ΠΡΟΤΕΙΝΟΜΕΝΕΣ ΡΓ & ΟΓ

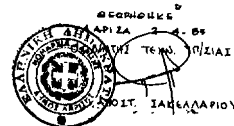

ΛΑΡΙΣΑ 22-4-1985
Ο ΣΥΝΤΑΞΑΣ
ΑΡΙΣΤ. ΚΑΡΡΗΣ

Αριθ. ΔΠ/ΠΜ/36757 (4)

Χαρακτηρισμός τμήματος του αριθ. Β.Κ. 37 οικοπέδου του Δημοσίου, που βρίσκεται στη συμβολή των οδών Αγίας Ελένης και Ελλησπόντου, στο Δήμο Καλαμαριάς, για τη δημιουργία πράσινου και παιδικής χαράς.

Ο ΝΟΜΑΡΧΗΣ ΘΕΣ/ΝΙΚΗΣ

Έχοντας υπόψη:

1. Τις δ/ξεις του από 17.7.23 Ν. Δ/τος (ΦΕΚ 228 τ. Α'/23) «περί σχεδίων πόλεων κλπ» όπως μεταγενέστερα τροποποιήθηκαν και συμπληρώθηκαν και ειδικότερα τα άρθρα 3, 9 και 29.

2. Τις δ/ξεις του Ν. 3200/55 «περί Διοικητικής αποκέντρωσης» όπως αυτές τροποποιήθηκαν και συμπληρώθηκαν μεταγενέστερα.

3. Τις δ/ξεις του ΑΝ 314/68 (ΦΕΚ τ. Α' 1968) «περί παροχής εις τον Υπουργόν Βορείου Ελλάδος και τους Νομάρχας αρμοδιότητας επί θεμάτων εγκρίσεως, επεκτάσεως και τροποποιήσεων σχεδίων πόλεων και κωμών» άρθρο 1 όπως αντικαταστάθηκαν με το άρθρο 1 του ΝΔ 1018/71 (ΦΕΚ 220 τ. Α/71).

4. Τις δ/ξεις του Ν. 1032/80 «περί συστάσεως του Υπουργείου Χωροταξίας, Οικισμού και Περ/ντος »(ΦΕΚ 57 τ. Α'/80) και ειδικότερα των άρθρων 2, 3 και 7 αυτού.

5. Τις δ/ξεις του Ν. 1337/83 «επέκταση των πολ/κών σχεδίων, οικιστικής ανάπτυξης και σχετικές ρυθμίσεις» (ΦΕΚ 33 τ. Α'/14.3. 1983) και ειδικότερα των άρθρων 26, 33, 37 και 38 αυτού, όπως συμπληρώθηκαν και τροποποιήθηκαν με τις δ/ξεις του Ν. 1512/85«περί τροποποίησης και συμπλήρωσης πολ/κών δ/ξεων κλπ» (ΦΕΚ 4 τ. Α'/11.1.85) και ειδικότερα τα άρθρο 8 αυτού.

6. Τις δ/ξεις του ΠΔ 443/2.11.83 «περί μεταβίβασης αρμοδιότητας στους Νομάρχες έγκρισης τροποποιήσεων ρυμοτομικών σχεδίων και επιβολής προκηπίων» (ΦΕΚ 155/Α'/17.11.83).

7. Την αρ. ΔΠ/ΕΑ/671/16.1.84 απόφαση Νομάρχη Θεσ/νίκης «περί συστάσεως Συμβουλίου Χωροταξίας, Οικισμού και Περιβάλλοντος Νομού Θεσ/νίκης.

8. Τις υπ' αριθμ. 202/85 και 319 /85 αποφάσεις του Δημοτικού Συμβουλίου Δήμου.

9. Την από 29.10.85 εισήγηση της Δ/νσης Πολ/μίας Θεσ/νίκης.

10. Την σύμφωνη γνωμοδότηση του Συμβουλίου ΧΟΠ Ν. Θεσ/νίκης όπως αυτή διατυπώθηκε στην 374 πράξη της 35ης Συνεδρίας, αποφασίζουμε:

Εγκρίνεται η τροποποίηση του ρυμοτομικού σχεδίου του δήμου Καλαμαριάς στη συμβολή των οδών Αγίας Ελένης και Ελλησπόντου για τον χαρακτηρισμό τμήματος του Β.Κ. 37 Οικοπέδου του Δημοσίου, όπως σημειώνεται με τα στοιχεία Α, Β, Γ, Δ, Α στο τοπογραφικό διάγραμμα με κλίμακα 1:500, το θεωρημένο από τον Δ/ντή της Πολεοδομίας, που συνοδεύει την απόφαση αυτή σαν χώρου πρασίνου και παιδικής χαράς.


Η ισχύς της απόφασης αυτής αρχίζει από την δημοσίευσή της στην Εφημερίδα της Κυβερνήσεως.

Η απόφαση αυτή να δημοσιευθεί στην Εφημερίδα της Κυβερνήσεως.

Θεσ/νίκη, 26 Νοεμβρίου 1985
Ο Νομάρχης
ΝΙΚΟΣ ΠΙΝΑΚΙΔΗΣ

ΔΗΜΟΣ ΚΑΛΑΜΑΡΙΑΣ - Ν. ΘΕΣ/ΝΙΚΗΣ

ΤΟΠΟΓΡΑΦΙΚΟ ΔΙΑΓΡΑΜΜΑ ΟΙΚΟΠΕΔΟΥ ΑΒΓΔΑ.
ΕΜΒ. = 349.77 μ², το οποίο αποτελεί τμήμα του ΒΚ37 οικοπέδου του Δημοσίου.

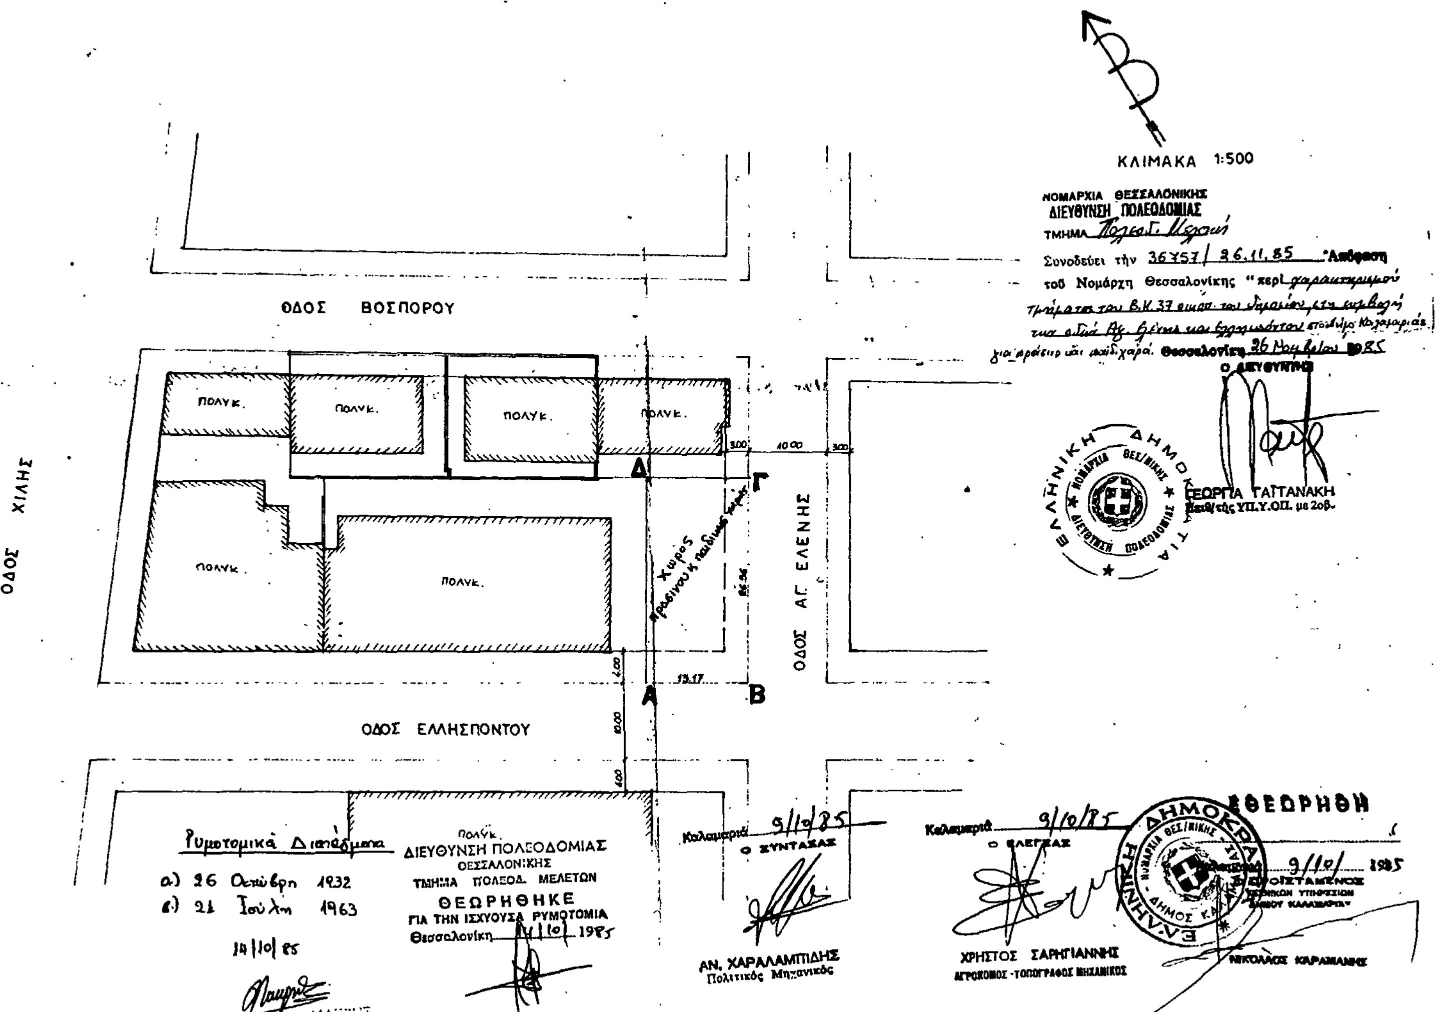

Αριθ. 426053/1418 (5)

Τροποποίηση ρυμοτομικού σχεδίου Δήμου Κερατσινίου με χαρακτηρισμό τμήματος του Ο.Τ. 153 σε χώρο για την ανέγερση Ι. Ναού Αγίου Αντωνίου.

Ο ΝΟΜΑΡΧΗΣ ΔΙΑΜΕΡΙΣΜΑΤΟΣ ΠΕΙΡΑΙΑ

Έχοντας υπόψη:

1. Το Ν. Δ/γμα της 17.7 /16.8.1923.
2. Την παρ. 2 του άρθ. 4 του Ν. 622/77.
3. Το Π. Δ/γμα 443/2.11.83 (ΦΕΚ 165/Α/83).
4. Το Ν. Δ/γμα 1147/72 «περί Διοικήσεως Μείζονος Πρωτευούσης».
5. Την εγκύκλιο με αρ. Λ.7/13.1/17/11.12.72.
6. Το Π. Δ/γμα «περί οργανισμού ΥΔΕ».
7. Τον Ν. 1032/80 «περί ΥΧΟΠ».
8. Τους Ν. 1232/82 και 1235/82.
9. Την Υπουργική απόφαση 7524/1151/83 (ΦΕΚ 767/Β/83).
10. Την με αρ. 3/82 απόφαση του Δημ. Συμβουλίου του Δήμου Κερατσινίου.
11. Την με αρ. 328/85 γνωμοδότηση του ΝΣΧΟΠ,αποφασίζουμε:


Εγκρίνουμε την τροποποίηση του ρυμ/κού σχεδίου του Δήμου Κερατσινίου με χαρακτηρισμό τμήματος του Ο.Τ. 153 σε χώρο για την ανέγερση του Ι. Ναού Αγίου Αντωνίου όπως φαίνεται σημειωμένο με τα στοιχεία (ΑΒΓΔΕΖΑ) στο σχεδιάγραμμα που συνοδεύει την απόφαση.

Η απόφαση αυτή να δημοσιευθεί στην Εφημερίδα της Κυβερνήσεως.

Πειραιάς, 12 Νοεμβρίου 1985

Ο Νομάρχης
Α. ΦΟΥΡΑΣ

ΚΕΡΑΤΣΙΝΙ
ΠΕΡΙΟΧΗ 33
ΤΟΠΟΓΡΑΦΙΚΟ ΔΙΑΓΡΑΜΜΑ Ο.Τ. 153 - 152
ΚΛΙΜΑΚΑ 1/500

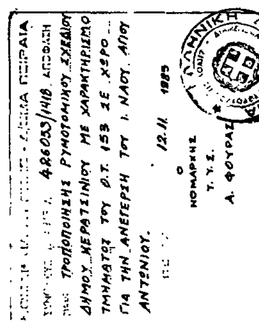

Ο.Τ. 154
Ο.Τ. 152
Ο.Τ. 151
Ο.Τ. 167
Ο.Τ. 168
Ο.Τ. 169
Ι. ΝΑΟΣ ΑΓ. ΑΝΤΩΝΙΟΥ